БЛОК-СЕКЦИЯ N2

БЛОК-СЕКЦИЯ N3

БЛОК-СЕКЦИЯ N4

БЛОК-СЕКЦИЯ N1

БЛОК-СЕКЦИЯ N5

БЛОК-СЕКЦИЯ N2
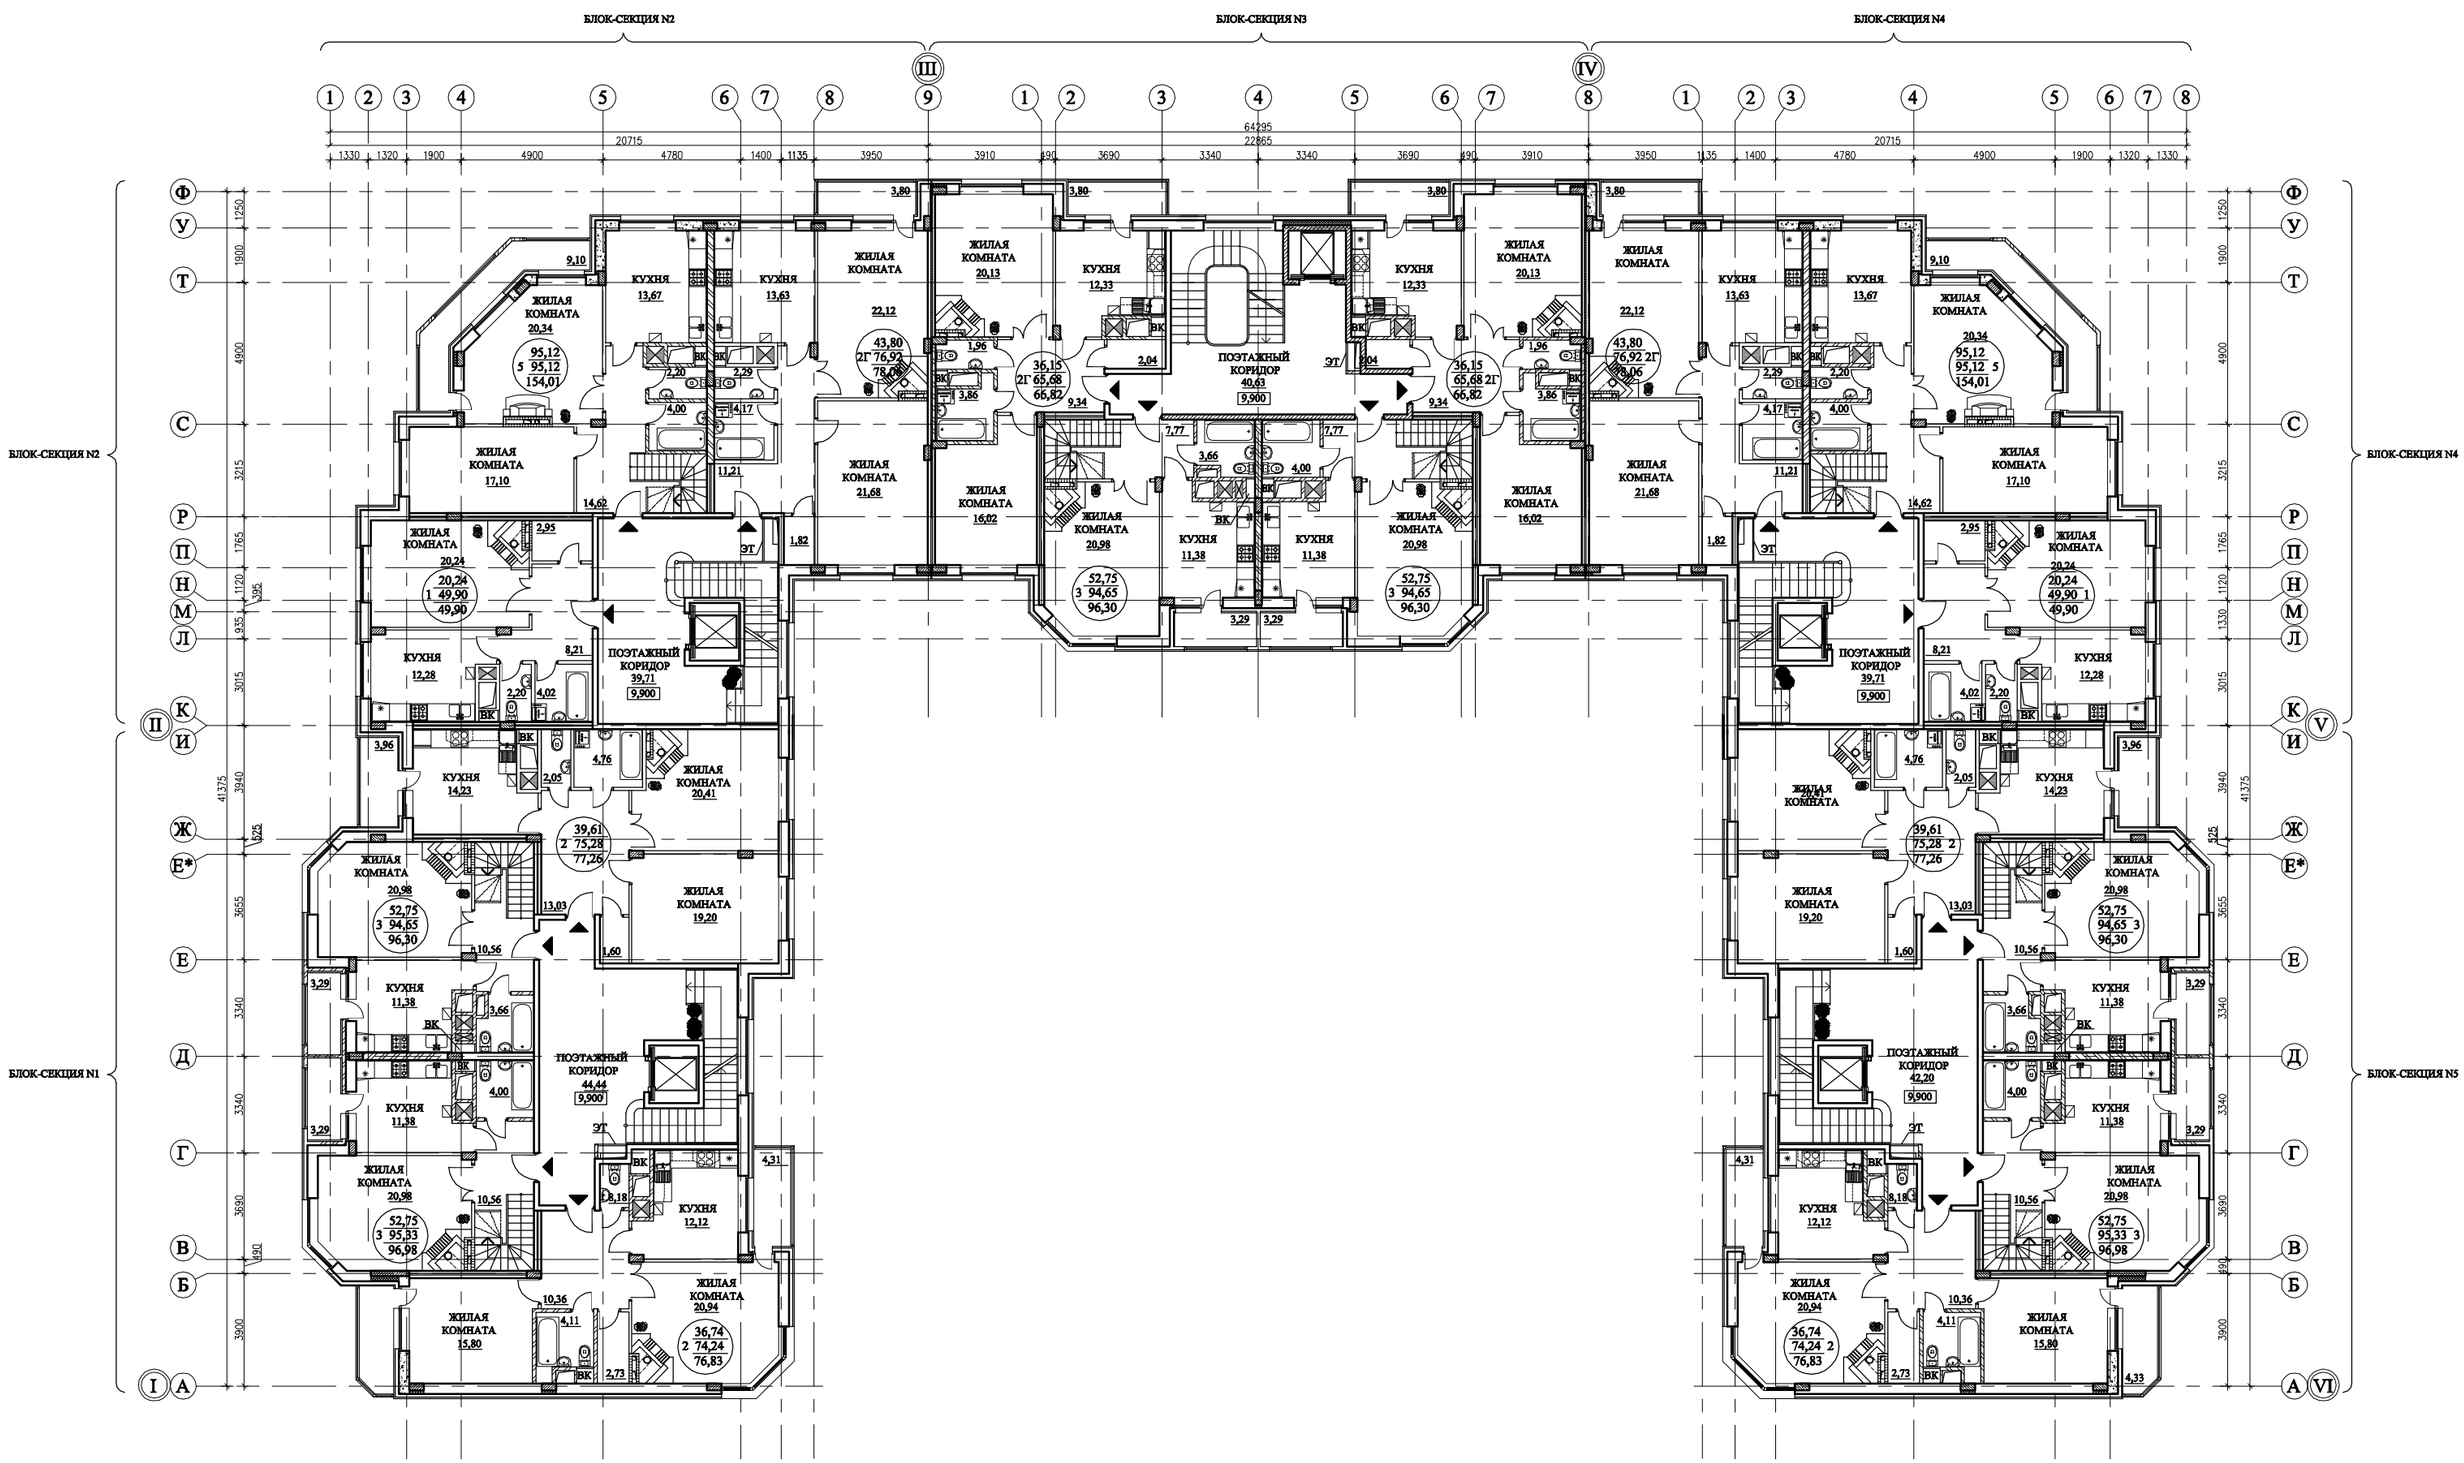
БЛОК-СЕКЦИЯ N4