Технические требования (т.т):

1. Установить мерзлотомер для наблюдения грунт
основания БК 450 производство ЦРТ Бурмас.

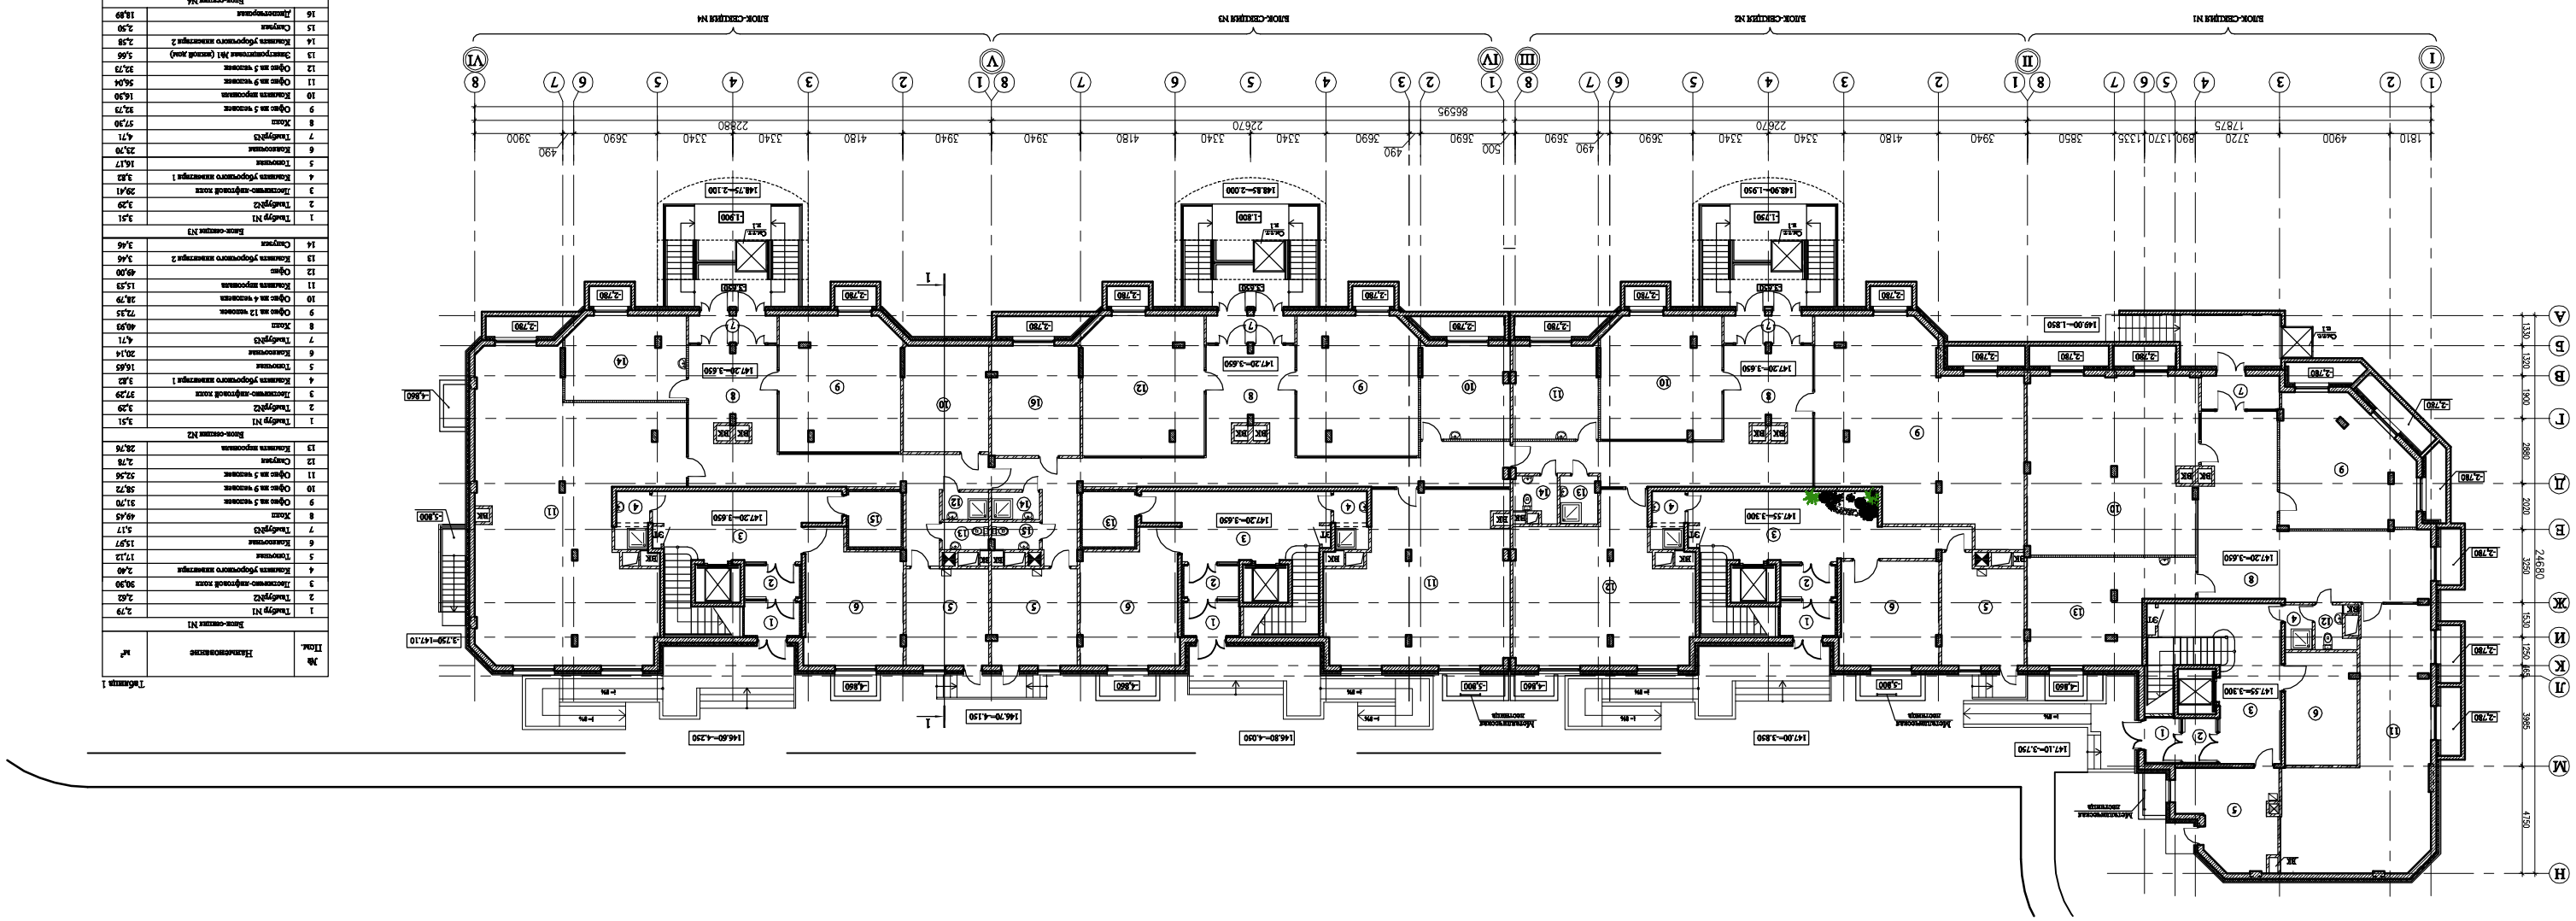

Таблица 1

№ п/п	Наименование	м²
	Блок-секция №1	
1	Тамбур №1	2,79
2	Тамбур№2	2,63
3	Лестнично-лифтовой холл	30,30
4	Комната уборочного инвентаря	2,40
5	Тоннель	17,12
6	Кладовая	15,97
7	Тамбур№3	5,17
8	Холл	49,45
9	Офис на 3 человек	31,70
10	Офис на 9 человек	58,72
11	Офис на 3 человек	52,56
12	Санузел	2,78
13	Комната персонала	28,76
	Блок-секция №2	
1	Тамбур №1	3,51
2	Тамбур№2	3,39
3	Лестнично-лифтовой холл	37,29
4	Комната уборочного инвентаря 1	3,82
5	Тоннель	16,65
6	Кладовая	20,14
7	Тамбур№3	4,71
8	Холл	40,93
9	Офис на 12 человек	72,35
10	Офис на 4 человека	28,79
11	Комната персонала	15,53
12	Офис	49,00
13	Комната уборочного инвентаря 2	3,46
14	Санузел	3,46
	Блок-секция №3	
1	Тамбур №1	3,51
2	Тамбур№2	3,29
3	Лестнично-лифтовой холл	39,41
4	Комната уборочного инвентаря 1	3,82
5	Тоннель	16,17
6	Кладовая	23,70
7	Тамбур№3	4,71
8	Холл	57,30
9	Офис на 5 человек	32,73
10	Комната персонала	16,30
11	Офис на 9 человек	56,04
12	Офис на 3 человек	32,73
13	Электрощитовая №1 (новая зона)	5,66
14	Комната уборочного инвентаря 2	2,58
15	Санузел	2,50
16	Диспетчерская	18,89
	Блок-секция №4	
1	Тамбур №1	3,51
2	Тамбур№2	3,29
3	Лестнично-лифтовой холл	39,41
4	Комната уборочного инвентаря 1	3,82
5	Тоннель	15,65
6	Кладовая	22,70
7	Тамбур№3	4,71
8	Холл	49,45
9	Офис на 5 человек	31,92
10	Техническое помещение	17,61
11	Офис на 16 человек	100,41
12	Комната уборочного инвентаря 2	2,58
13	Санузел	2,50
14	Комната персонала	19,58
15	Электрощитовая №2 (новая зона основание)	5,66
	Итого:	1230,51