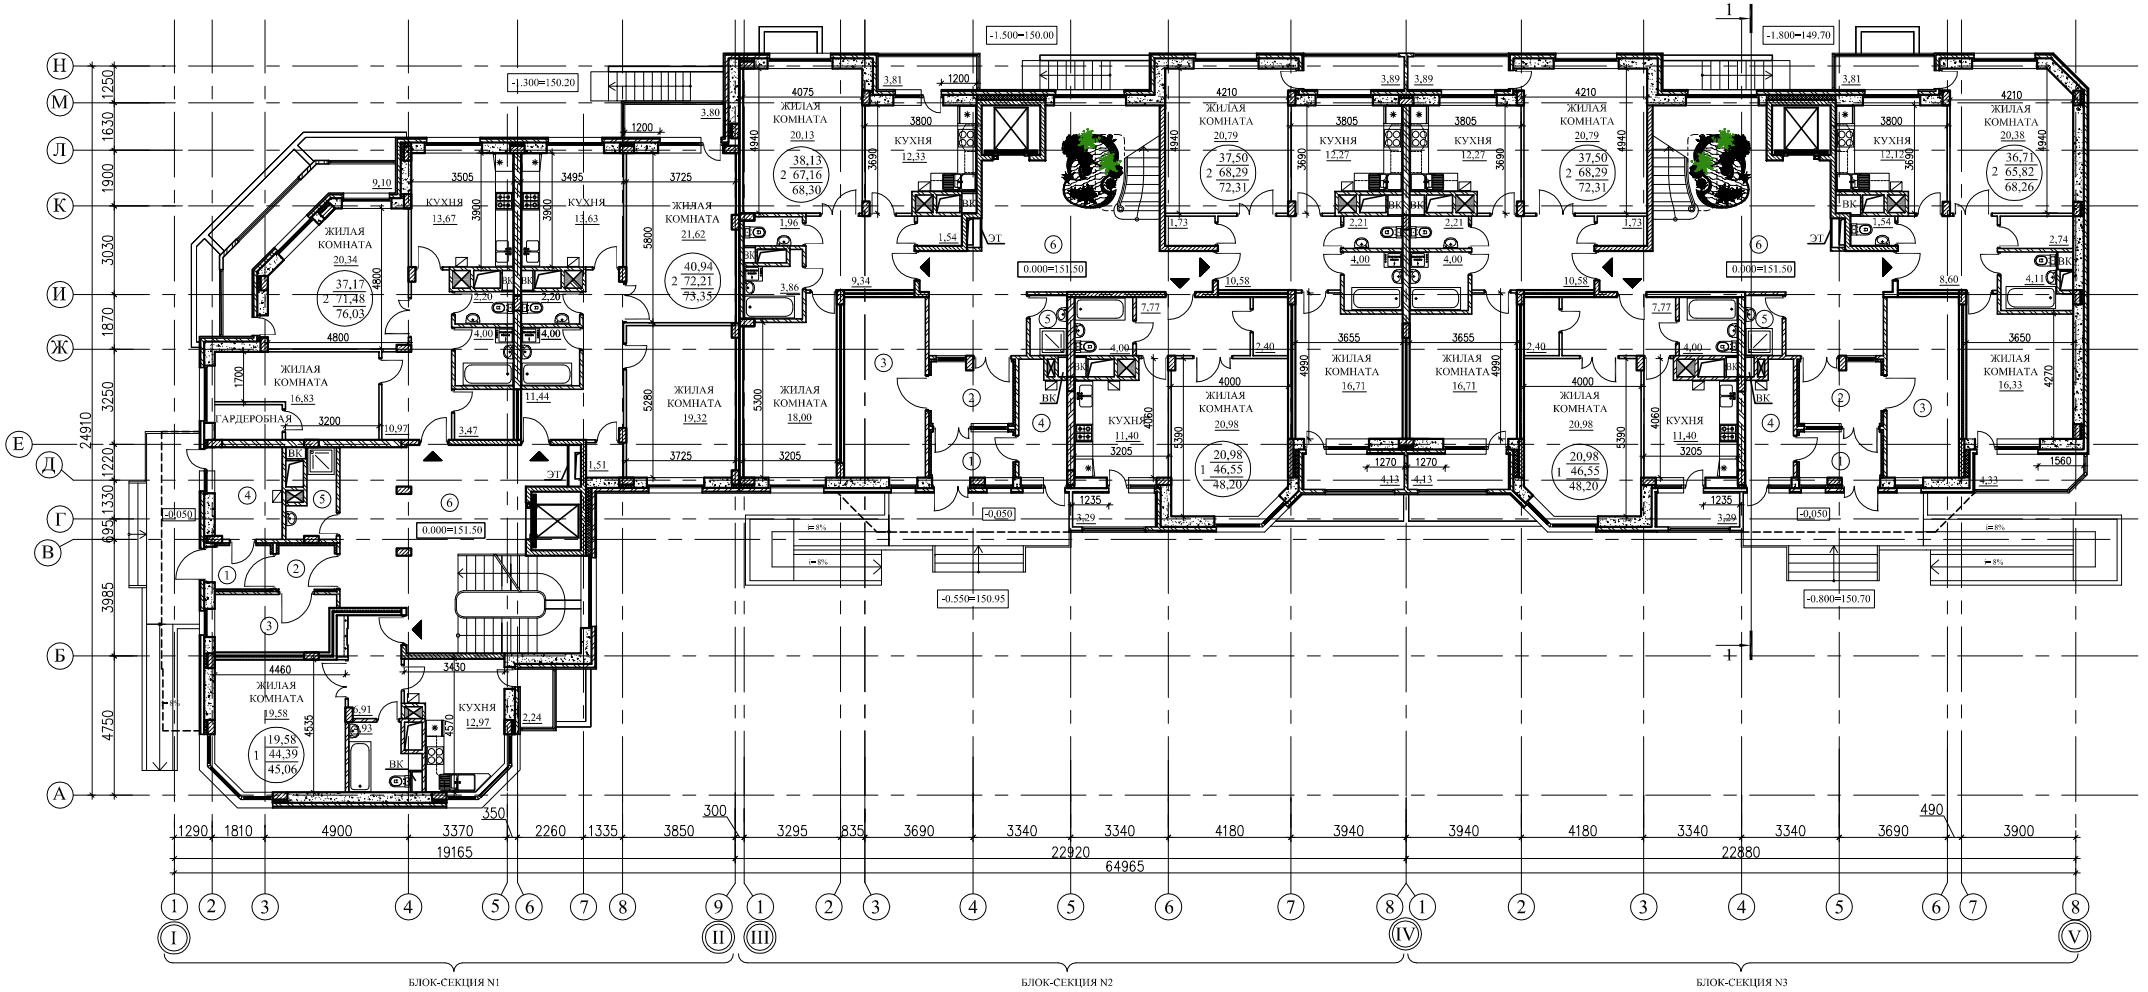
-1.300=150.20
-1.500=150.00
-1.800=149.70
0.000=151.50
-0.050
-0.550=150.95
-0.800=150.70
ЖИЛАЯ КОМНАТА 20,34
ГАРДЕРОБНАЯ 16,83
ЖИЛАЯ КОМНАТА
КУХНЯ 13,67
КУХНЯ 13,63
ЖИЛАЯ КОМНАТА 21,62
ЖИЛАЯ КОМНАТА 19,32
ЖИЛАЯ КОМНАТА 18,00
ЖИЛАЯ КОМНАТА 20,13
КУХНЯ 12,33
ЖИЛАЯ КОМНАТА 20,79
КУХНЯ 12,27
ЖИЛАЯ КОМНАТА 16,71
ЖИЛАЯ КОМНАТА 20,98
КУХНЯ 11,40
ЖИЛАЯ КОМНАТА 20,38
ЖИЛАЯ КОМНАТА 16,33
ЖИЛАЯ КОМНАТА 9,58
КУХНЯ 12,97
ВК
ЭТ
1290
1810
4900
3370
350
2260
1335
3850
300
3295
835
3690
3340
3340
4180
3940
3940
4180
3340
3340
3690
490
3900
19165
22920
64965
22880
БЛОК-СЕКЦИЯ N1
БЛОК-СЕКЦИЯ N2
БЛОК-СЕКЦИЯ N3