






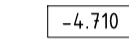





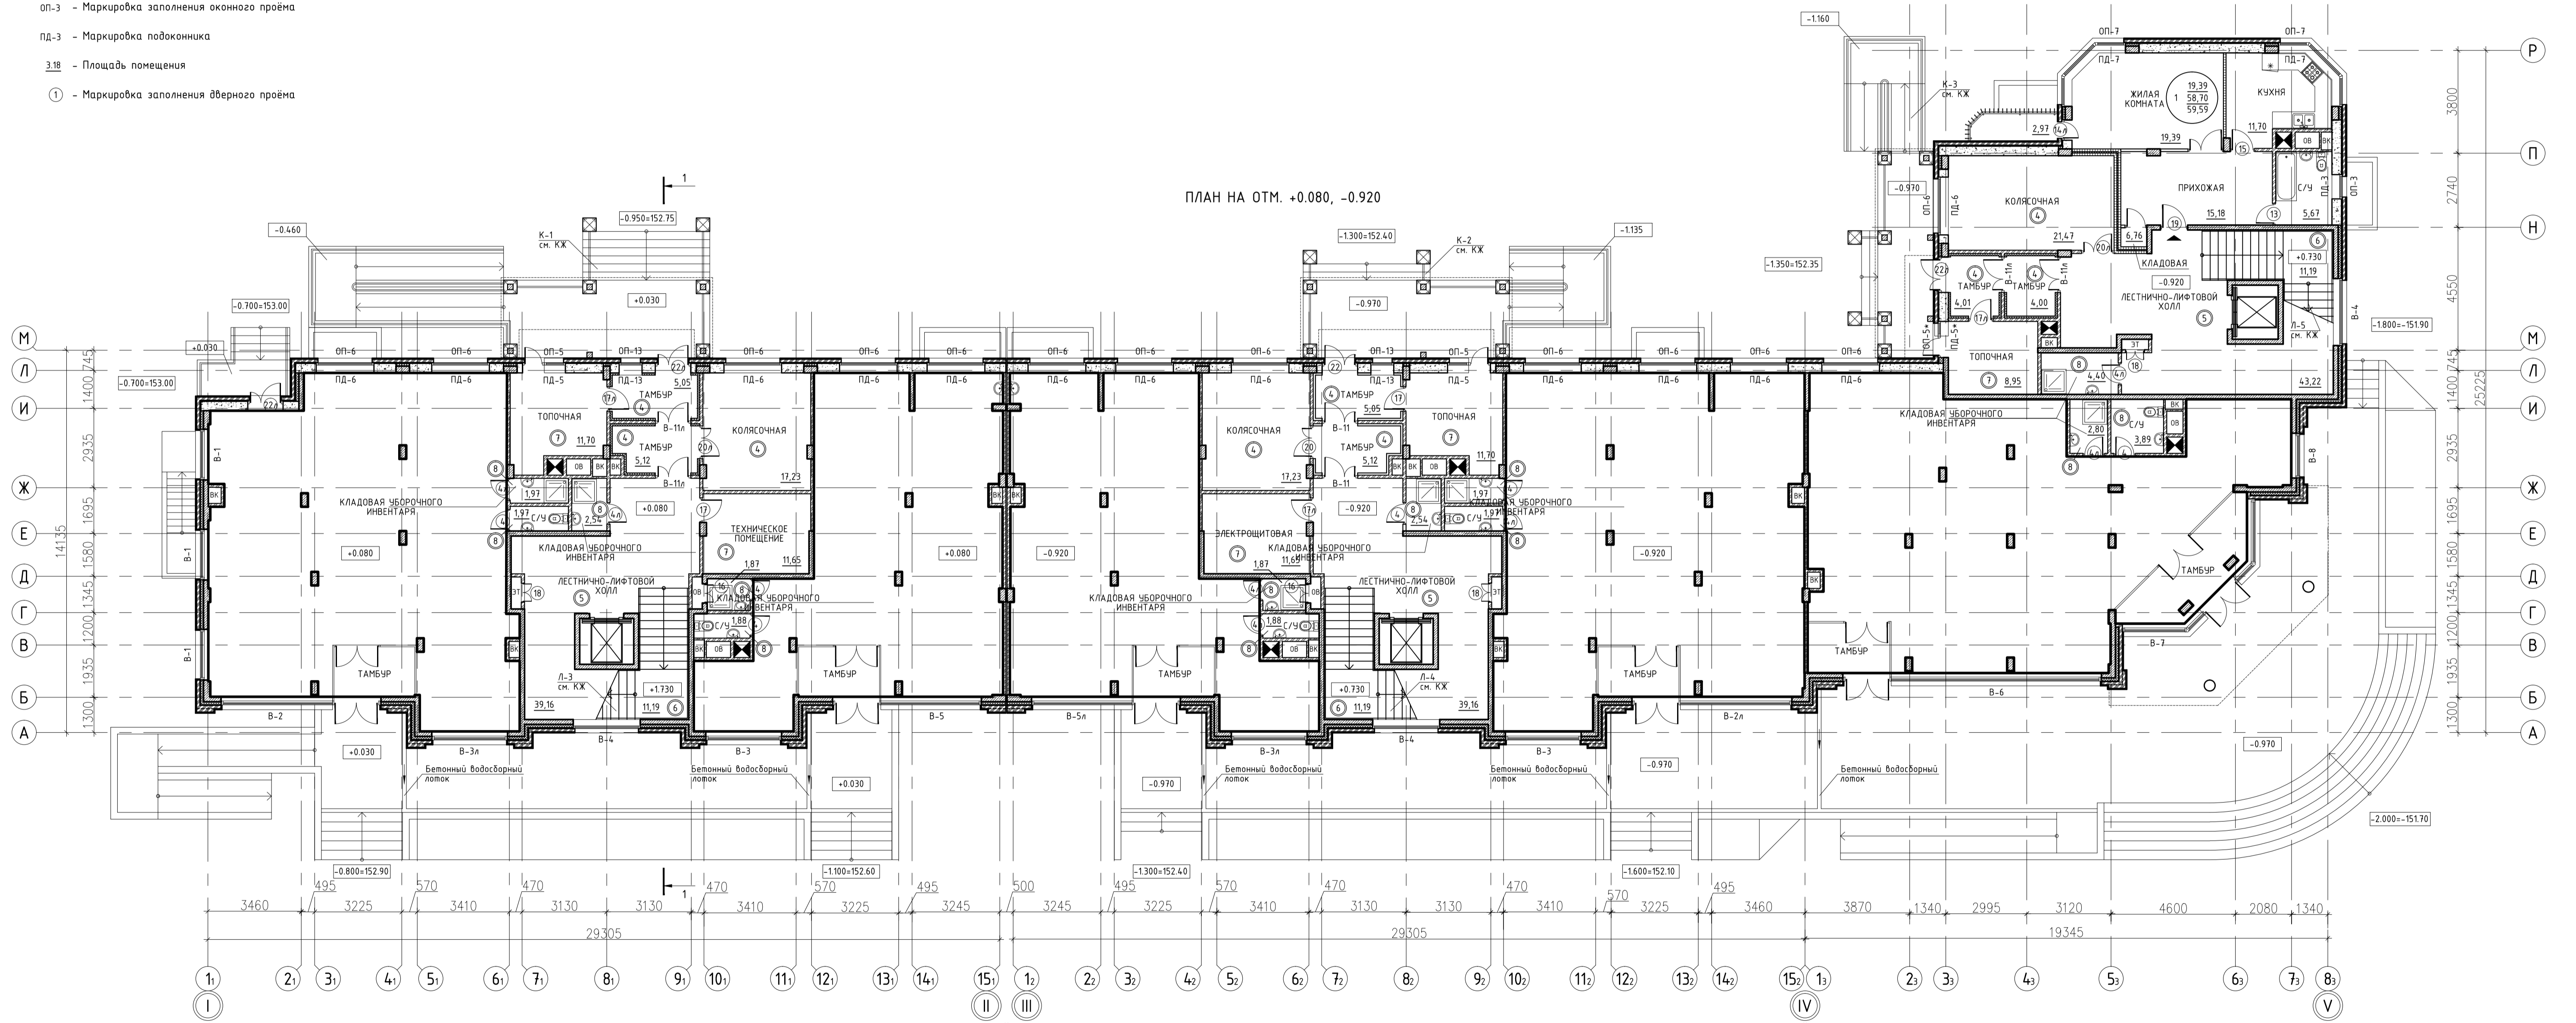


УСЛОВНЫЕ ОБОЗНАЧЕНИЯ:

-  - Стены и пилоны из монолитного железобетона
-  - Перегородки из силикатного обыкновенного кирпича ГОСТ 530-95 марки 100
-  - Кладка из керамического пустотелого (щелевого) кирпича ГОСТ 530-2007
-  - Кладка из клинкерного кирпича Roben Filsum
-  - Кладка из ячеистобетонных блоков БСМ (195741-001-71185084-2006)
-  - Кладка из ячеистобетонных газосермевых блоков ГОСТ 6428-83
-  - Жесткие минераловатные плиты
-  -0.710 - Отметка чистого пола
-  3 - Маркировка пола
-  оп-3 - Маркировка заполнения оконного проёма
-  пд-3 - Маркировка подоконника
-  318 - Площадь помещения
-  1 - Маркировка заполнения дверного проёма

ПЛАН НА ОТМ. +0.080, -0.920



БЛОК-СЕКЦИЯ №1

БЛОК-СЕКЦИЯ №2

БЛОК-СЕКЦИЯ №3

489-12-AP

Группа монолитно-кирпичных жилых домов № 137, 138, расположенных в многофункциональном жилом комплексе "Суханово-Прок" по адресу: МО, Ленинский муниципальный район, с/п Бюджетное учреждение "Суханово, вблизи дер. Лопатино"

1. Общие указания
2. Разрез
3. Экспликация полов см. лист 18
4. Схему заполнения проёмов см. лист 19

Монолитно-кирпичный жилой дом №137

План на отм. +0.080, -0.920

ООО "НабаСфера"

59х1000