


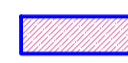










**УСЛОВНЫЕ ОБОЗНАЧЕНИЯ:**

-  - Стены и пилоны из монолитного железобетона
-  - Перегородки из глиняного обыкновенного кирпича ГОСТ 530-95 марки 100
-  - Кладка из клинкерного кирпича Ravel Fitsum
-  - Кладка из ячеистобетонных блоков БСМ (Г195741-001-71185084-2006)
-  - Кладка из гипсобетонных пазорезных блоков ГОСТ 6428-83
-  - Жесткие минераловатные плиты
-  - Отметка чистого пола
-  - Маркировка пола
-  - Маркировка заполнения оконного проёма
-  - Маркировка заполнения дверного проёма
-  - Площадь помещения

ПЛАН НА ОТМ. +13.280, +12.280

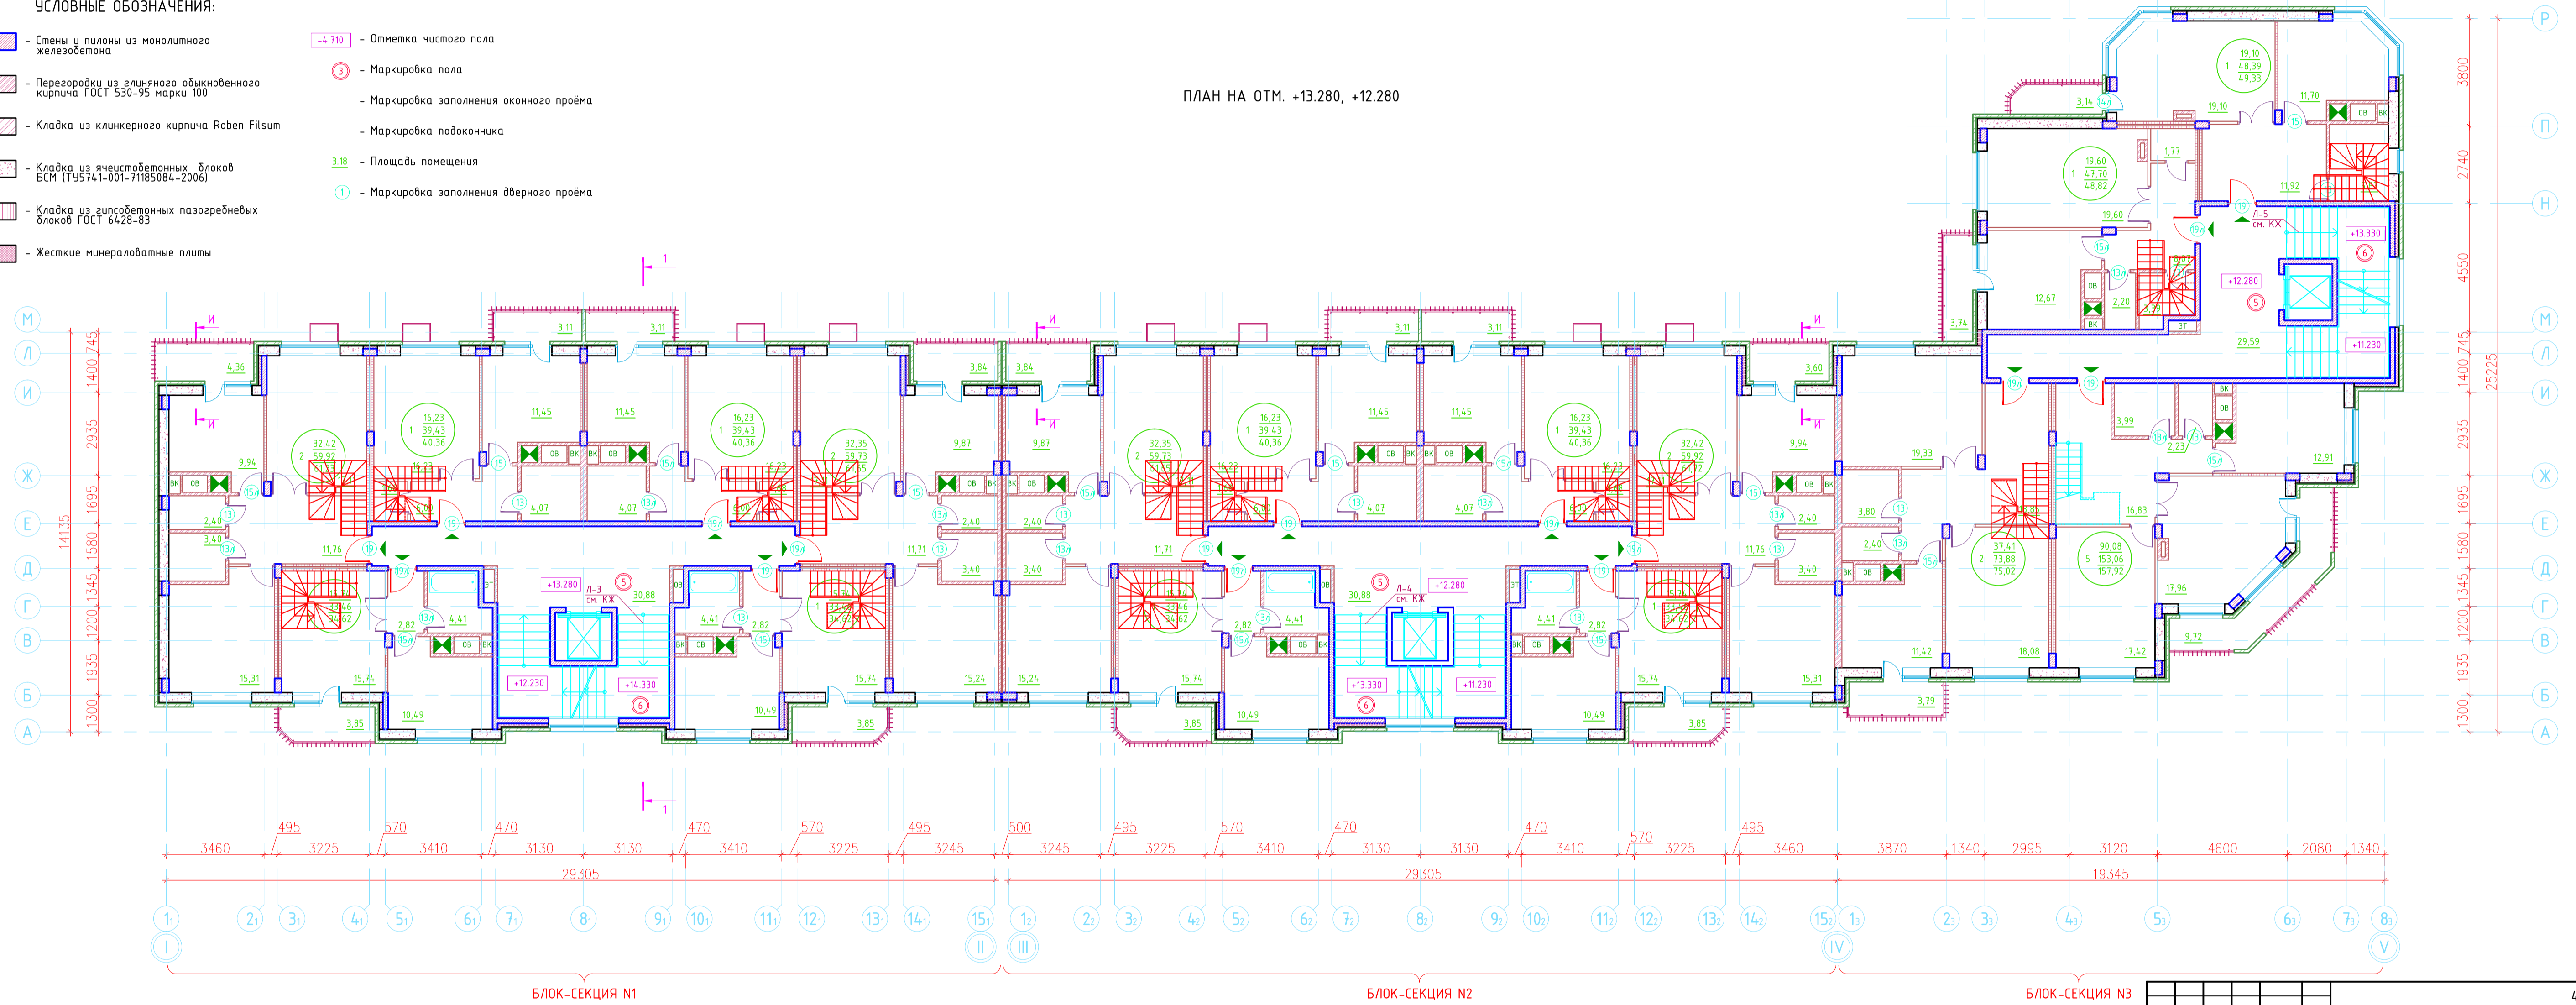

Составлено  
 Проверено  
 Дата  
 Лист

489-12-AP				
Группа монолитно-кирпичных жилых домов № 137, 138, расположенных в инновационном жилом комплексе "Суханово-Парк" по адресу: МО, Ленинский муниципальный район, с/п. Булатовское, дер. Суханово, 60/001, дер. Лапшино				
1. Общие условия	Лист 1	Формат А3	Дата 10.12	Стандарт
2. Разрез 1-1	Лист 2	Формат А3	Дата 10.12	Лист 8
3. Экспликация помещений	Лист 3	Формат А3	Дата 10.12	Лист 8
4. Схему заполнения проемов	Лист 4	Формат А3	Дата 10.12	Лист 8
5. Сечение И-И	Лист 5	Формат А3	Дата 10.12	Лист 8
План на отм. +13.280, +12.280				000 "НаБаСфера"