


УСЛОВНЫЕ ОБОЗНАЧЕНИЯ:

- Стены и пилоны из монолитного железобетона
- Перегородки из глиняного обыкновенного кирпича ГОСТ 530-95 марки 100
- Кладка из клинкерного кирпича Ravel Filsum
- Кладка из ячеистобетонных блоков БСМ (Г195741-001-71185084-2006)
- Кладка из гипсобетонных газосребневых блоков ГОСТ 6428-83
- Жесткие минераловатные плиты
- 4.710 - Отметка чистого пола
- 3 - Маркировка пола
- 10 - Маркировка заполнения оконного проёма
- 1 - Маркировка заполнения дверного проёма
- 3.18 - Площадь помещения

ПЛАН НА ОТМ. +16.280, +15.280

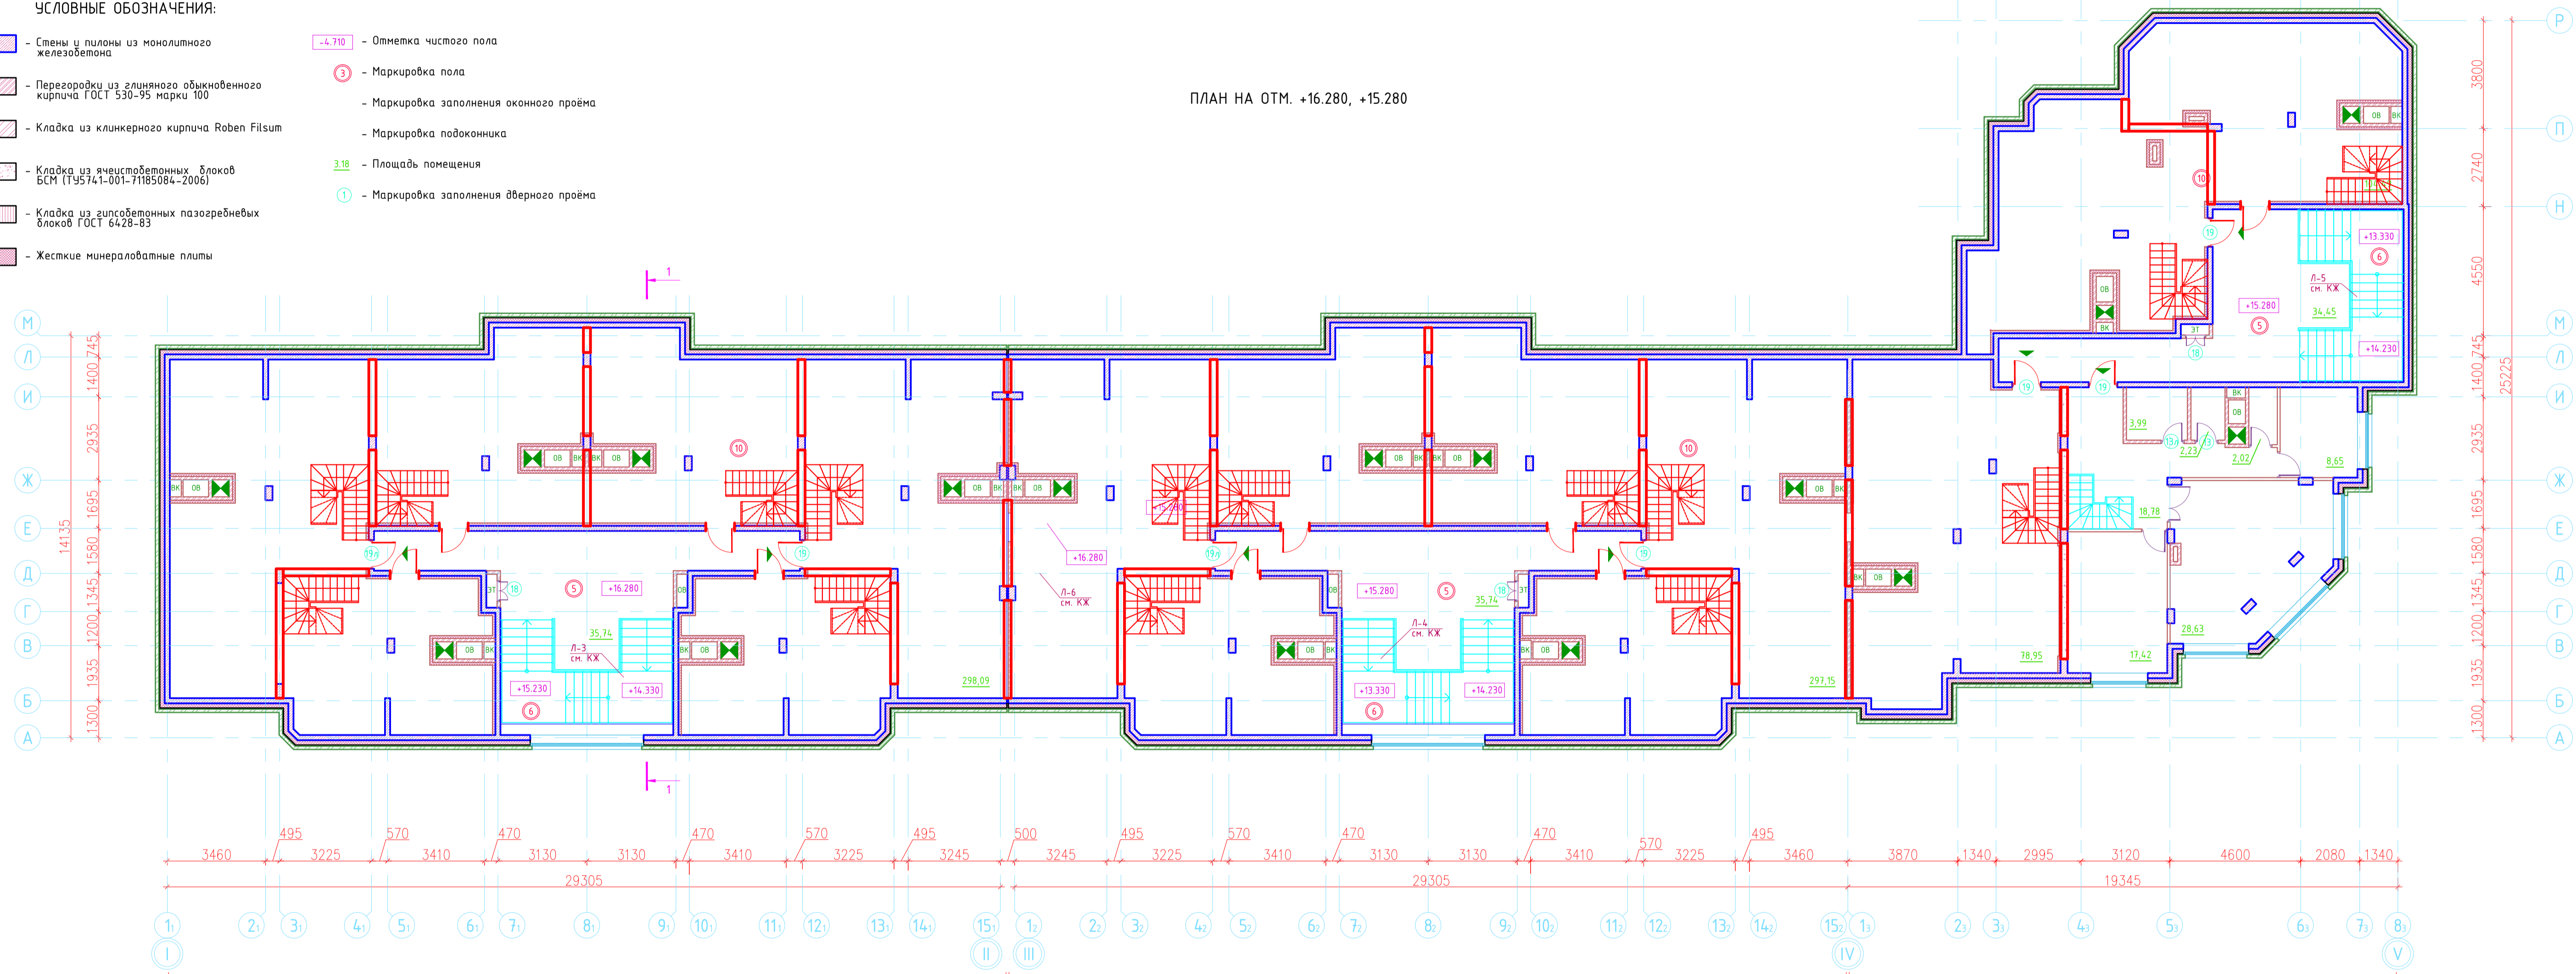

Сделано в: _____
 Подпись и дата: _____
 Инв. № подл.: _____

1. Общие указания см. лист 1
2. Разрез 1-1 см. лист 14
3. Экспликация полов см. лист 18
4. Схему заполнения проёмов см. лист 19

489-12-AP					
группа монолитно-кирпичных жилых домов № 137, 138, расположенных в неэксплуатационном жилом комплексе "Суханово-Парк" по адресу: МО, Ленинский муниципальный район, с/п. Булатовское, дер. Суханово, вблизи дер. Лопатино					
Изм.	Кол. уч.	Лист	№ док.	Подп.	Дата
Разработал	Басова	10	12	10	12
Исполнил	Воложин	10	12	10	12
Монолитно-кирпичный жилой дом №137				Станд. Лист	Листов
План на отм. +16.280, +15.280				Р	10
000 "НаБаСфера"					