
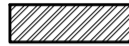




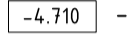

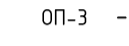
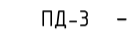
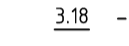

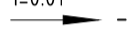
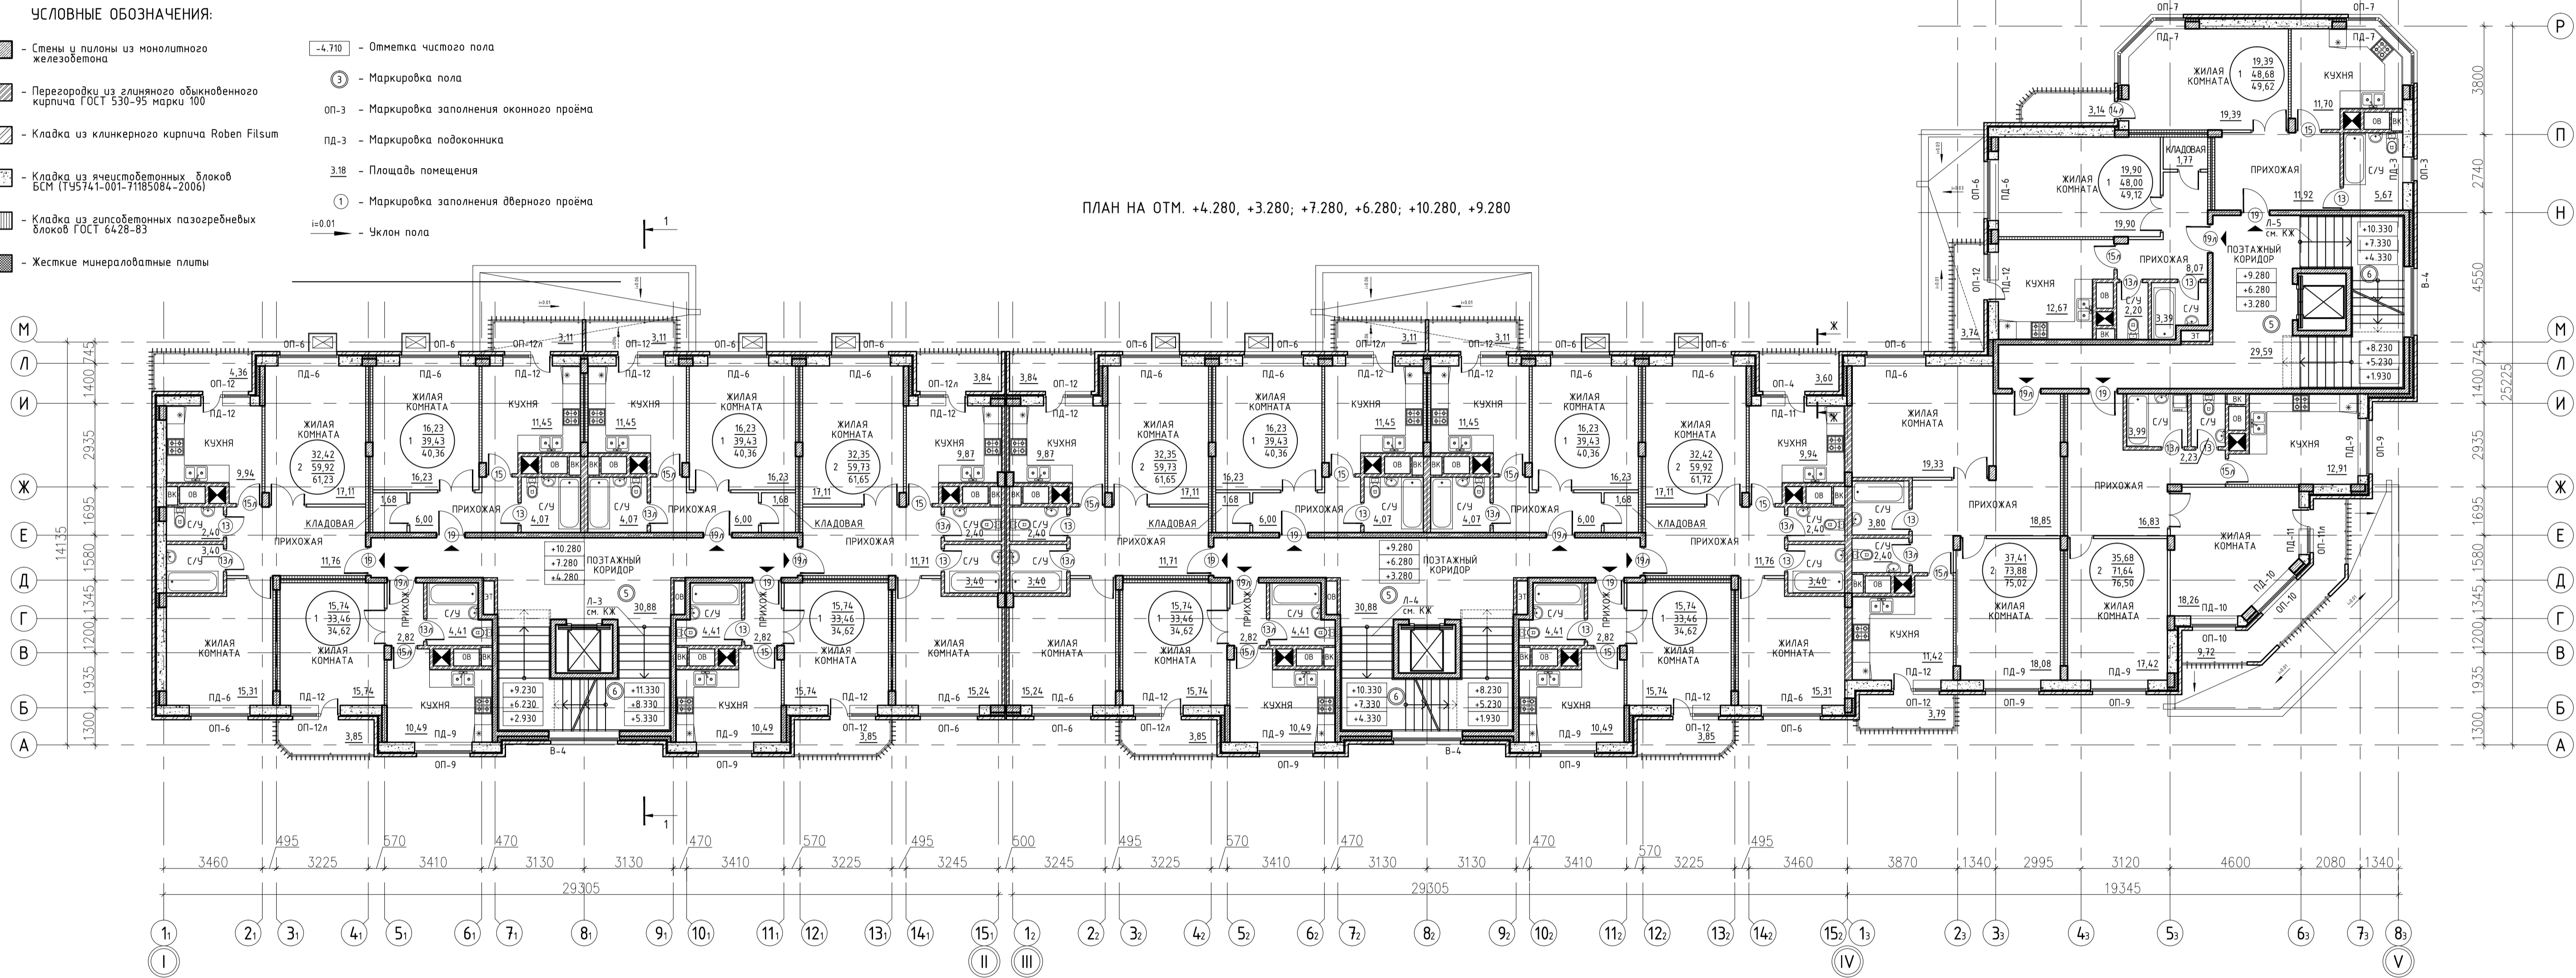


УСЛОВНЫЕ ОБОЗНАЧЕНИЯ:

-  - Стены и пилоны из монолитного железобетона
-  - Перегородки из глиняного обыкновенного кирпича ГОСТ 530-95 марки 100
-  - Кладка из клинкерного кирпича Roben Filsum
-  - Кладка из ячеистобетонных блоков БСМ (ТУ 5741-001-71185084-2006)
-  - Кладка из ячеистобетонных газорезневых блоков ГОСТ 6428-83
-  - Жесткие минераловатные плиты
-  -4.710 - Отметка чистого пола
-  3 - Маркировка пола
-  оп-3 - Маркировка заполнения оконного проёма
-  пд-3 - Маркировка подоконника
-  3.18 - Площадь помещения
-  1 - Маркировка заполнения дверного проёма
-  i=0.01 - Уклон пола

ПЛАН НА ОТМ. +4.280, +3.280, +7.280, +6.280, +10.280, +9.280



БЛОК-СЕКЦИЯ N1

БЛОК-СЕКЦИЯ N2

БЛОК-СЕКЦИЯ N3

				489-12-AP		
Група монолитно-кирпичных жилых домов № 137, 138, расположенных в многофункциональном жилом комплексе "Суханово-Прх" по адресу: МО, Ленинский муниципальный район, с/п Бутычское, дер. Суханово, вблизи дер. Лопатино.						
Изм.	Кол. в.	Лист	Всего	Подп.	Дата	
1.	Общие условия	1	10	10.12		
2.	Разрез	1	10	10.12		
3.	Экспликация полов	1	10			
4.	Схему заполнения проёмов	1	10			
				Монолитно-кирпичный жилой дом №137		Стандия
				План на отм. +4.280, +3.280, +7.280, +6.280, +10.280, +9.280		Лист 6
				ООО "НабаСфера"		